



El presente documento es copia de su original (de la que es autor el arquitecto firmante). Su utilización total o parcial así como cualquier reproducción o cesión a terceros, requiere la previa autorización expresa del mismo quedando en todo caso prohibida cualquier modificación unilateral del mismo.

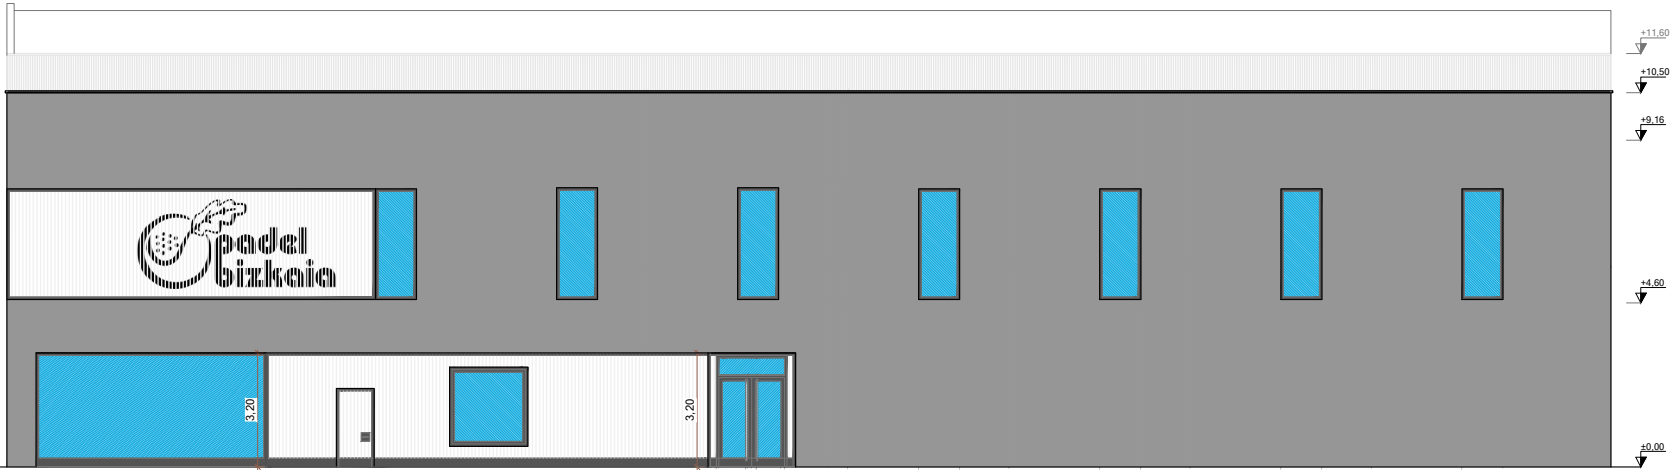


ALZADO SURESTE

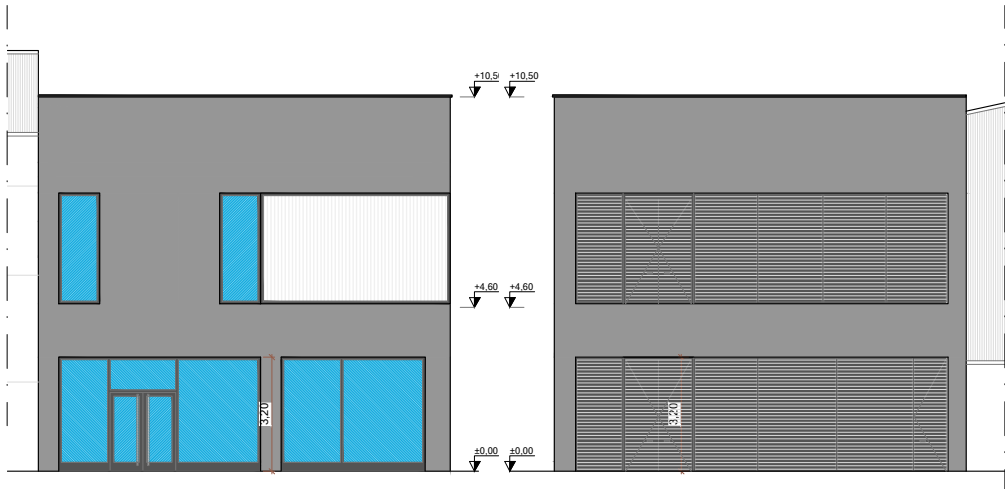

ALZADO SUROESTE

ALZADO NORESTE

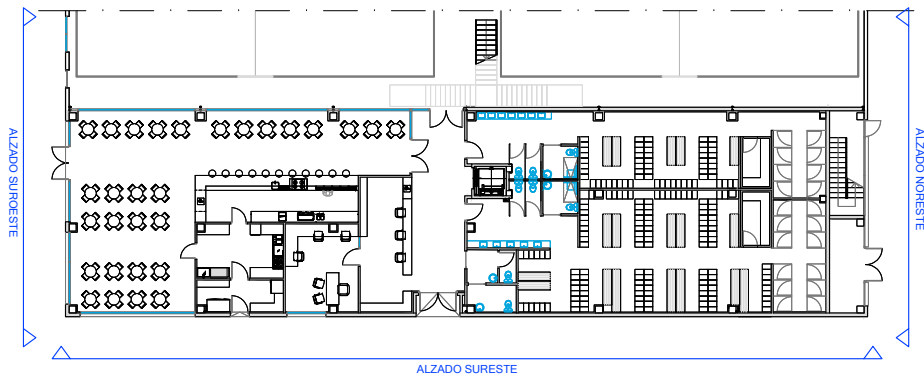

+11.60  
+10.50  
+9.16  
+4.60  
±0.00

+10.5 +10.50  
+4.60 +4.60  
±0.00 ±0.00

LAS DIMENSIONES, SUPERFICIES Y DISTRIBUCIONES EXPRESADAS EN ESTE PLANO PUEDEN SUFRIR MODIFICACIONES AL ADAPTAR EL PROYECTO A LA REALIDAD FÍSICA DE LA OBRA.



**SOL.TURA**  
SOLUCIONES Y ARQUITECTURA

PROPIEDAD  
IBILIZ, S.L.

SITUACIÓN  
PARQUE EMPRESARIAL TORRELARRAGOITI II  
ZAMUDIO

PROYECTO  
**PROYECTO DE EJECUCIÓN. CONSTRUCCIÓN DE EDIFICIO ANEXO A PABELLÓN DE PÁDEL PARA USOS COMPLEMENTARIOS**

PLANO  
ALZADO SUROESTE, SURESTE Y NORESTE


ARQUITECTO  
EDGAR BRIZ BULET  
COLEGIADO Nº 2744

ESCALA  
DIN-A1 1:75  
DIN-A3 1:150

**A08**

FECHA  
JULIO 2022

El presente documento es copia de su original (de que es autor el arquitecto firmante). Su utilización total o parcial así como cualquier reproducción o cesión a terceros, requiere la previa autorización expresa del mismo quedando en todo caso prohibida cualquier modificación unilateral del mismo.

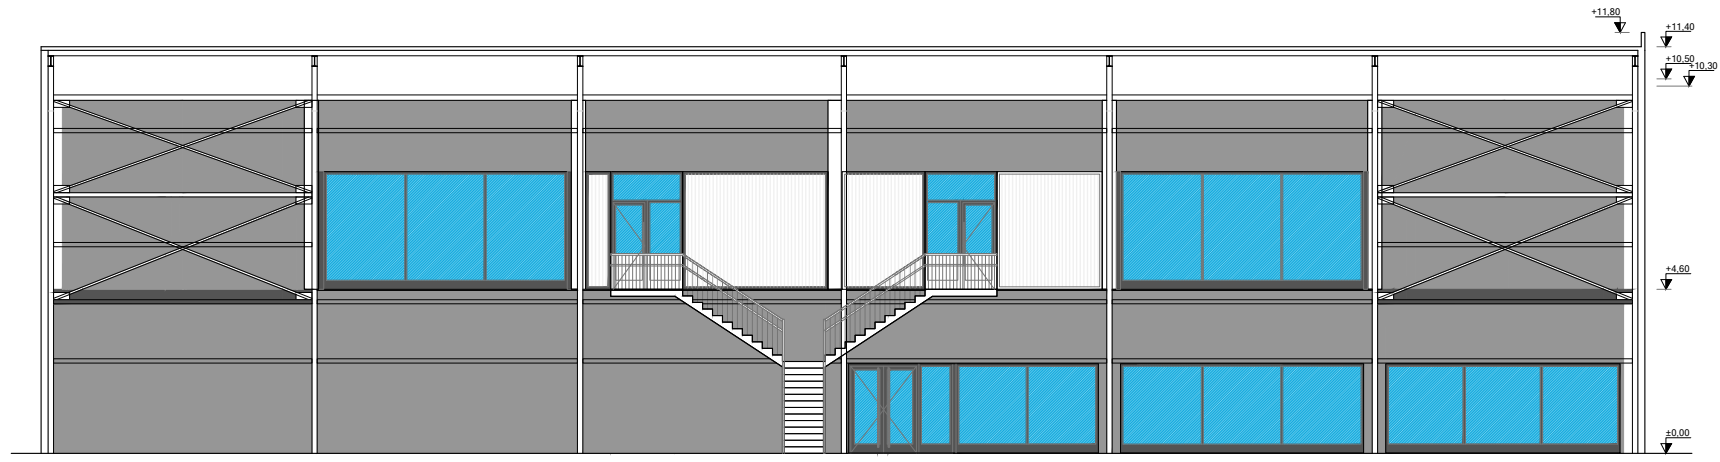


**SECCIÓN A-A'**

DIN A1 - ESCALA 1:75  
DIN A3 - ESCALA 1:150




**SECCIÓN B-B'**

DIN A1 - ESCALA 1:75  
DIN A3 - ESCALA 1:150

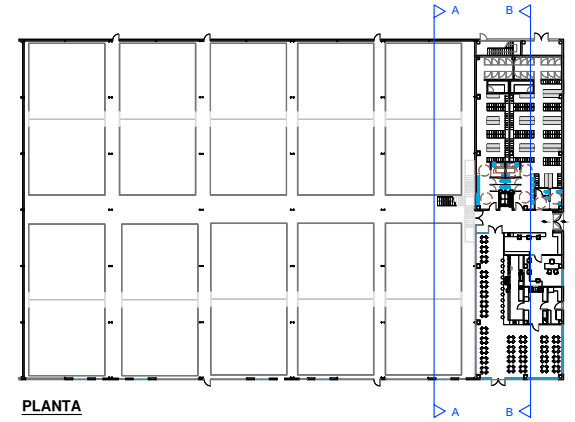

**PLANTA**

LAS DIMENSIONES, SUPERFICIES Y DISTRIBUCIONES EXPRESADAS EN ESTE PLANO PUEDEN SUFRIR MODIFICACIONES AL ADAPTAR EL PROYECTO A LA REALIDAD FISICA DE LA OBRA.


**SOLTURA**  
 SOLUCIONES Y ARQUITECTURA

PROPIEDAD: IBILIZ, S.L.  
 SITUACIÓN: PARQUE EMPRESARIAL TORRELARRAGOITI II ZAMUDIO

PROYECTO: **PROYECTO DE EJECUCIÓN. CONSTRUCCIÓN DE EDIFICIO ANEXO A PABELLÓN DE PÁDEL PARA USOS COMPLEMENTARIOS**  
 PLANO: SECCIÓN A-A' Y SECCIÓN B-B'

ARQUITECTO: EDGAR BRIZ BULET COLEGIADO Nº 2744  
 ESCALA: DIN-A1 1:75, DIN-A3 1:150  
 FECHA: JULIO 2022

**A09**